

设计说明

- 1、村庄范围内沟塘清理约3000米。
- 2、绿化为本地树木与绿化树相结合，桂花树 500棵，石楠球500棵。五小园内蚕豆种子和菠菜种子。
- 3、村庄范围内太阳能路灯 100盏，路灯高7m，功率为50W。
- 4、村庄范围内五小园建设约为3000米，为30cm高砖砌空花墙，内含部分老旧磨盘及瓷坛。
砖砌空花墙具体花型由村委会商议决定。




五小园意向图




五小园意向图



五小园意向图

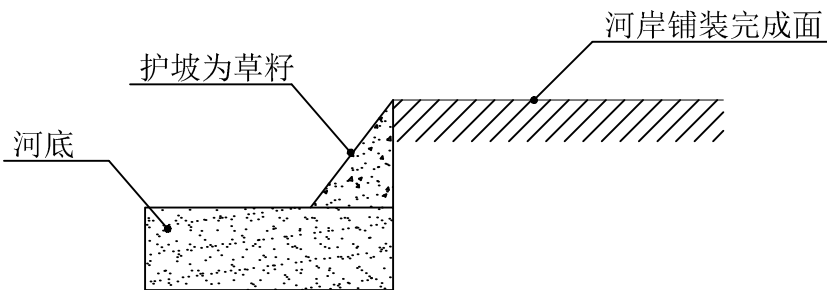

沟塘清理

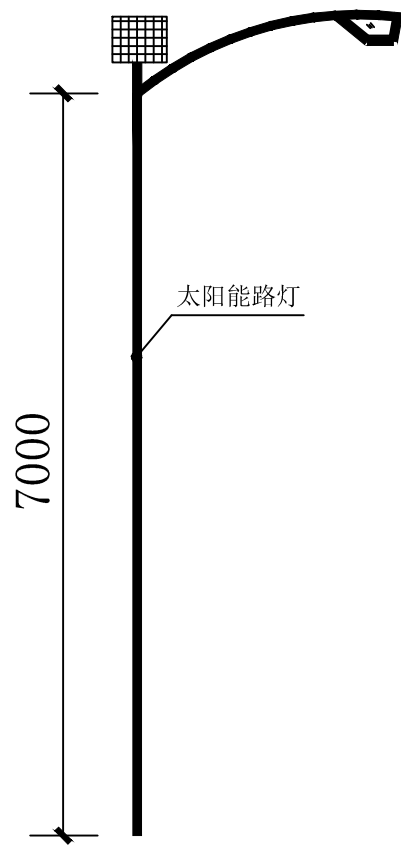

太阳能路灯



绿化树

<div><div></div><div>开元工程设计有限公司 KAIYUAN ENGINEERING DESIGN CO.,LTD., 建筑资质:乙级 证书编号:A251029321</div></div>					建设单位	淮城区古城镇人民政府		设计号	
					项目名称	淮城区2023年度和美乡村中心村古城镇张潭行政村修楼中心村道排工程项目			
					图纸名称	文化提升	专业	景观	
							阶段	施工图	
项目负责人	范本金	范本金	审定	王明昊			版次	A	
专业负责人	张强	张强	审核	范本金			比例	1:100	
							图号	GP-01	
							日期	2024-01	

此图纸必须经图纸审查盖章合格方可施工；图纸未加盖出图专用章者无效